


Altura Escenario - Suelo : 1 mt
Altura Escenario - Varas : Mínimo 6mt

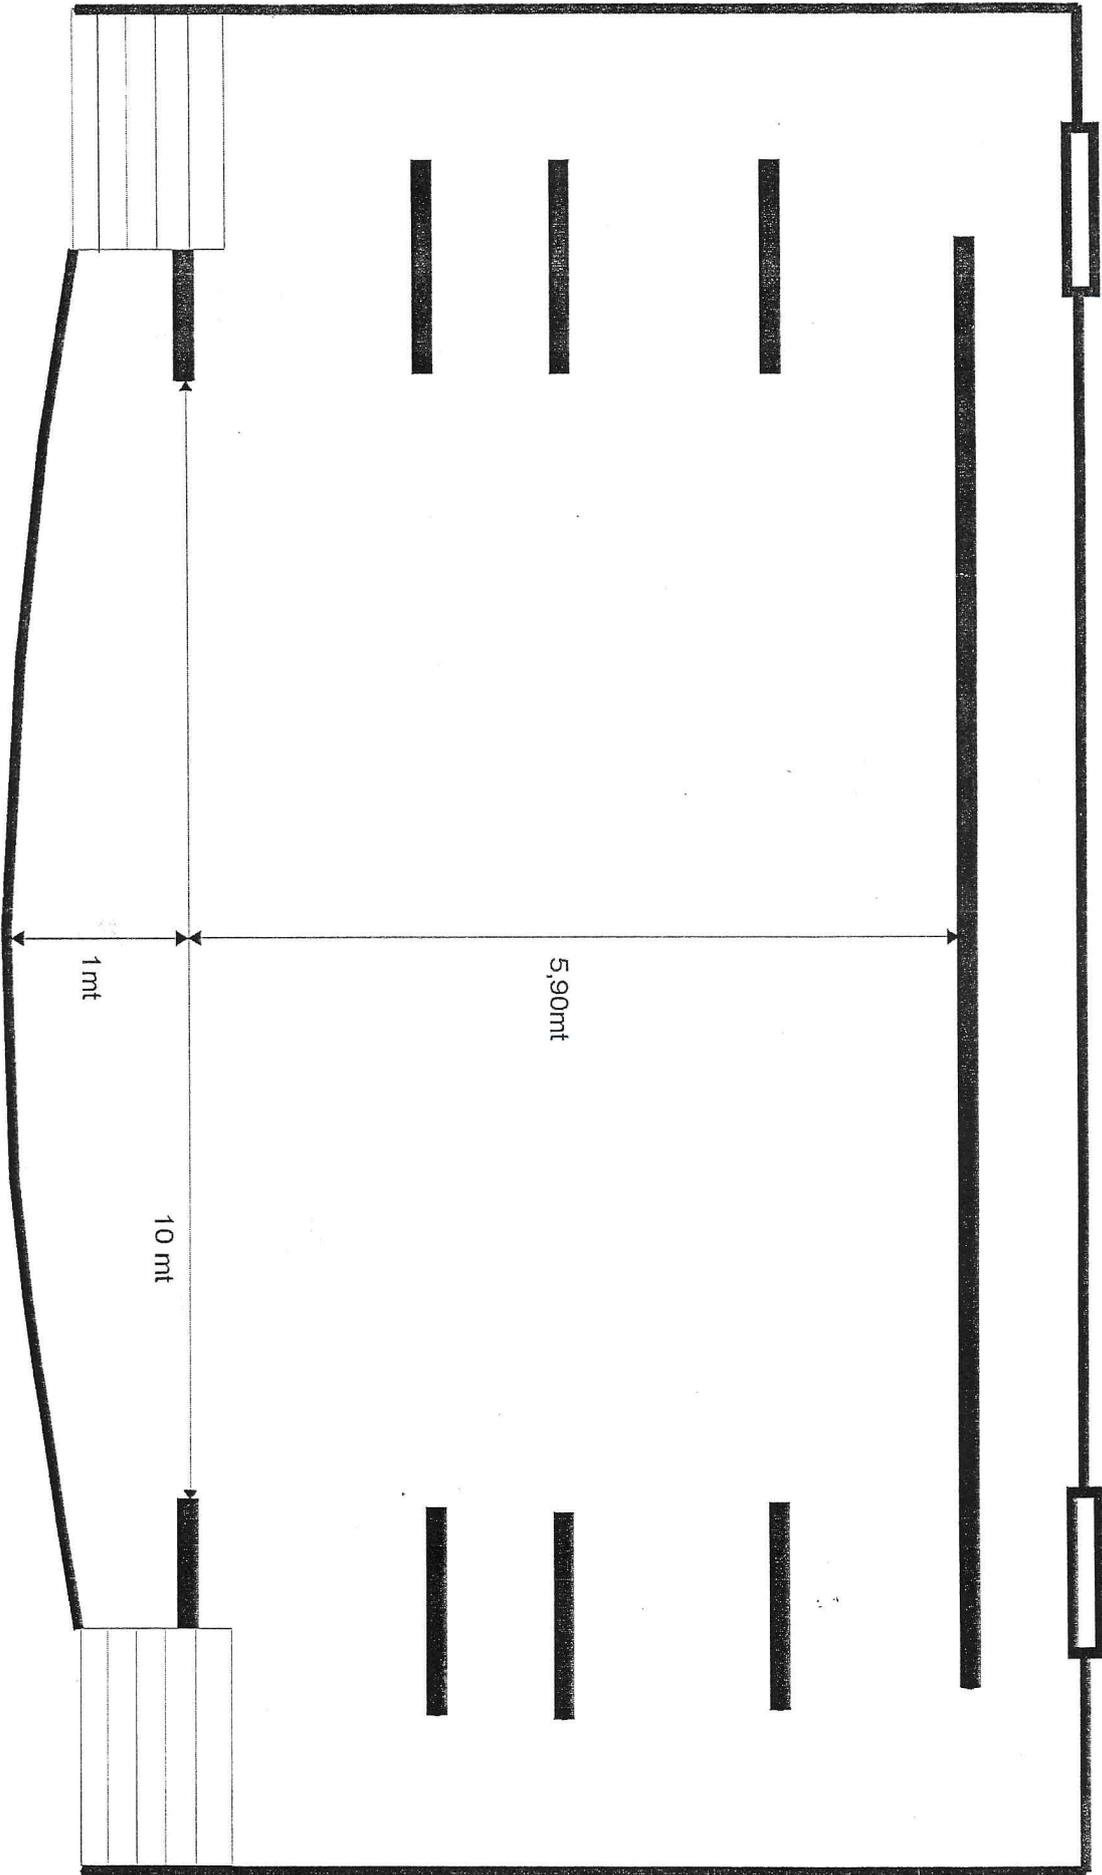

PLANO ESCENARIO